



PLANTA BAJA

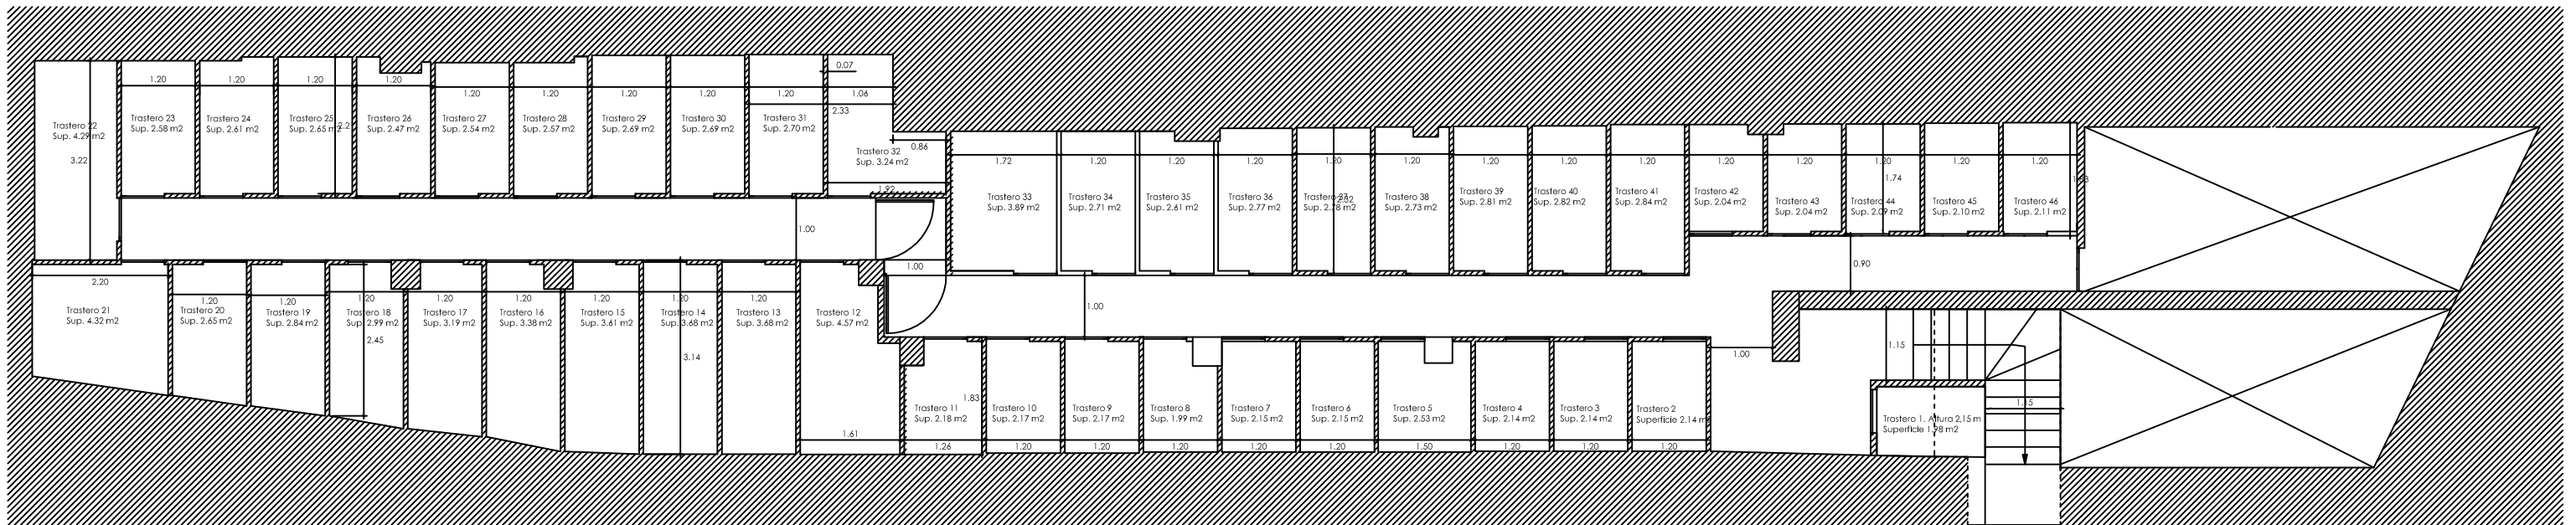

SÓTANO -1

Proyecto Actividad Trasteros


 info@gestion360.es - sfgestion@gmail.com
 616 219 773
 www.gestion360.es

Avda Camilo Alonso Vega 2-4-6, Santander

ESPACIO NORTE SL

EP03

PLANO
Estado Modificado. Cotas y superficies

ESCALA
1:100

FECHA
Diciembre 2016